TRECHO 01

A B C D E F G H I J

TRECHO 02

PLANTA CHAVE
Escala 1/10000

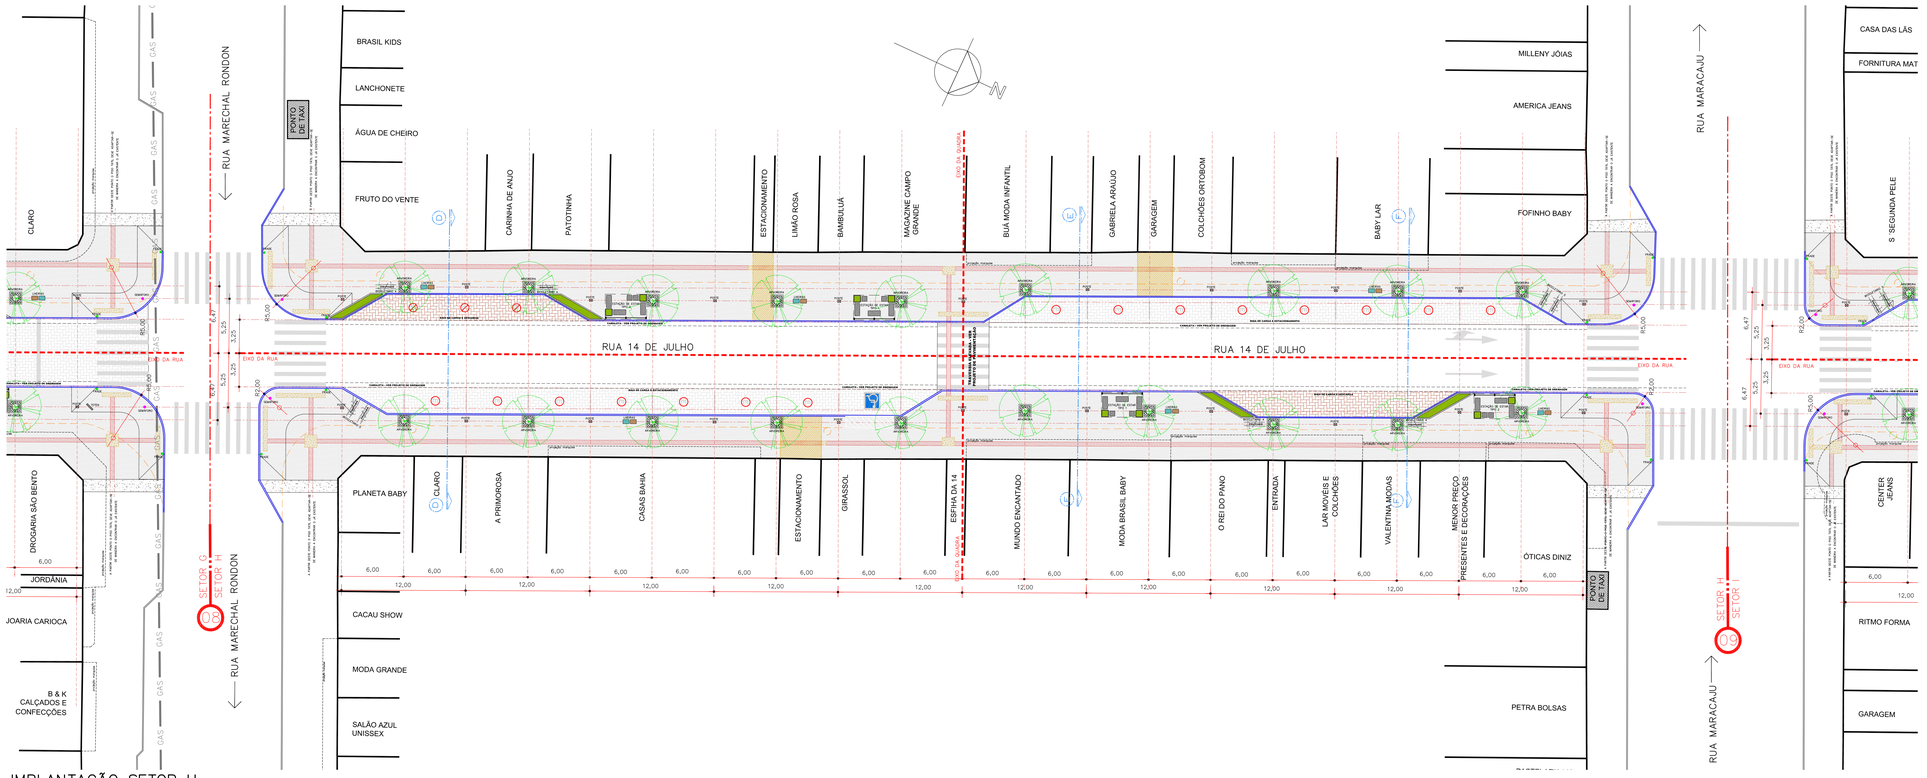

IMPLANTAÇÃO SETOR H
Escala 1/250

ESCALA GRÁFICA
0 20 40

*OBS.: O MOBILIÁRIO URBANO SERÁ DISPOSTO DE ACORDO COM OS PARÂMETROS ESTABELECIDOS E EXEMPLIFICADOS NA PRANCHA 04/17

*OBS.: AS FAIXAS DE SINALIZAÇÃO PRESENTES NESTE PROJETO SÃO MERAMENTE ILUSTRATIVAS, VER CARACTERÍSTICAS DEFINITIVAS NO PROJETO DE SINALIZAÇÃO.

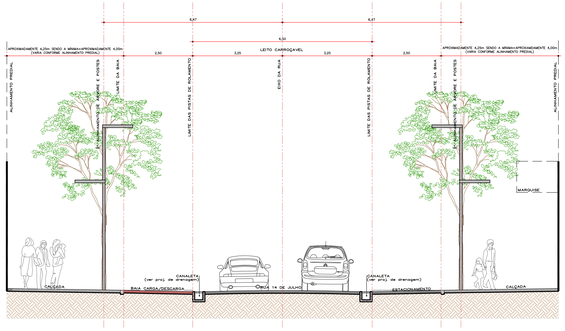

CORTE GENÉRICO SITUAÇÃO DD
Escala 1/75

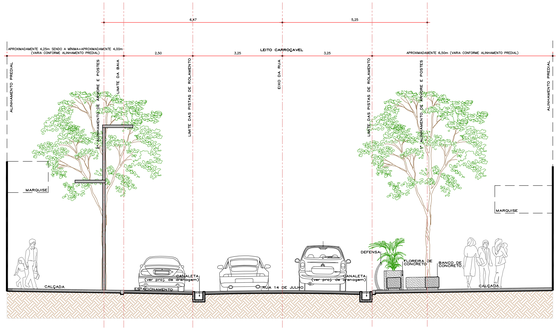

CORTE GENÉRICO SITUAÇÃO EE
Escala 1/75

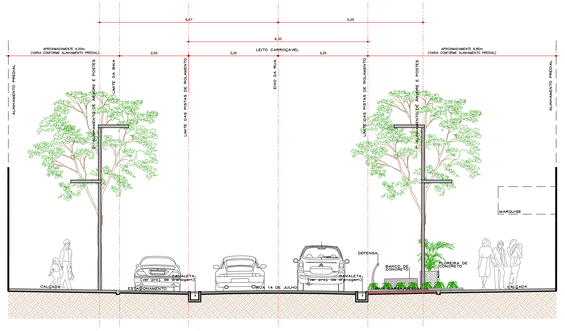

CORTE GENÉRICO SITUAÇÃO FF
Escala 1/75

LEGENDA:

- ARVORES COM ARVOREIRA
- EM FERRO FUNDIDO (ver detalhe PR 13/17 e especificação do espécie no projeto de paisagismo)
- DD POSTES NOVOS (ver detalhe PR 13/17 e especificação técnicos no projeto de elétrico)
- POSTES RETIRADOS
- SEMÁFORO (ver projeto de sinalização)
- PISO TÁTIL DE ALERTA (Cor Amarela)
- PISO TÁTIL DIRECIONAL (Cor Cinza)
- PAVIMENTO INTERTRAVADO COR NATURAL (ver especificação no projeto de pavimentação)
- PAVIMENTO INTERTRAVADO VERMELHO (ver especificação no projeto de pavimentação)
- NOVA CALÇADA (ver proposição no projeto do quadro modelo PR 03/17)
- "SOLEIRA" DE INTERVENÇÃO (limite do novo pavimento)
- FRADE
- LIXEIRAS (Lixo Orgânico e Reciclável)
- A DEMOLIR
- A CONSTRUIR
- PROJ. MARQUISES EXISTENTES
- MEIO FIO MANTIDO
- EIXO PRINCIPAL (ver detalhe de demarcação PR 02/17)
- DELIMITAÇÃO DA ESTAÇÃO DE ESTAR TIPOS 1 E 2 (ver detalhe dos estações PR 04/17)
- ACESSO DE VEICULOS
- BICICLETÁRIO (ver detalhe PR 16/17)
- TOTEN (ver detalhe PR 16/17)

BID

PREFEITURA MUNICIPAL DE CAMPO GRANDE
Secretaria Municipal de Governo e Relações Institucionais

CENTRAL DE PROJETOS
Coordenadora Geral: Catiana Sabadin
Coordenadora do Componente: Maura Neder

ART / RRT: 2421444	Configuração para Plotagem: Modelo PMCG; Arquivo em anexo

TÍTULO: **REQUALIFICAÇÃO DA RUA 14 DE JULHO**
PROGRAMA VIVA CAMPO GRANDE
PROGRAMA DE DESENVOLVIMENTO INTEGRADO DO MUNICÍPIO DE CAMPO GRANDE - MS
COMPONENTE REVITALIZAÇÃO DO CENTRO

LOCAL: Rua 14 de Julho - Centro - Trecho 01 - compreendido entre a Avenida Fernando Correa da Costa e Avenida Mato Grosso	ESCALA: Indicada
CONTEÚDO: PROJETO EXECUTIVO - IMPLANTAÇÃO SETOR H	DATA: ABRIL. 2015
AUTOR(ES) DO PROJETO: CONCEITO E ANTEPROJETO DO ARQUITETO CALVINO FIOVO BADOE DALVADOR MESSIBARA CALVINO ATNETO / CONCEITOS E ANTEPROJETO DO ARQUITETO CALVINO FIOVO CÉSAR DA SILVA FERNANDES CALVINO AMARAL	REVISÃO / DATA: REV. 01/JUNHO 2015; ARQUIVO DIGITAL: PROJETO EXECUTIVO RUA 14 DE JULHO.DWG - TRECHO 01.dwg
CIA Obras Viárias e Urbanas / SCHETTINI Arquitetura	PRANCHA: 12/17